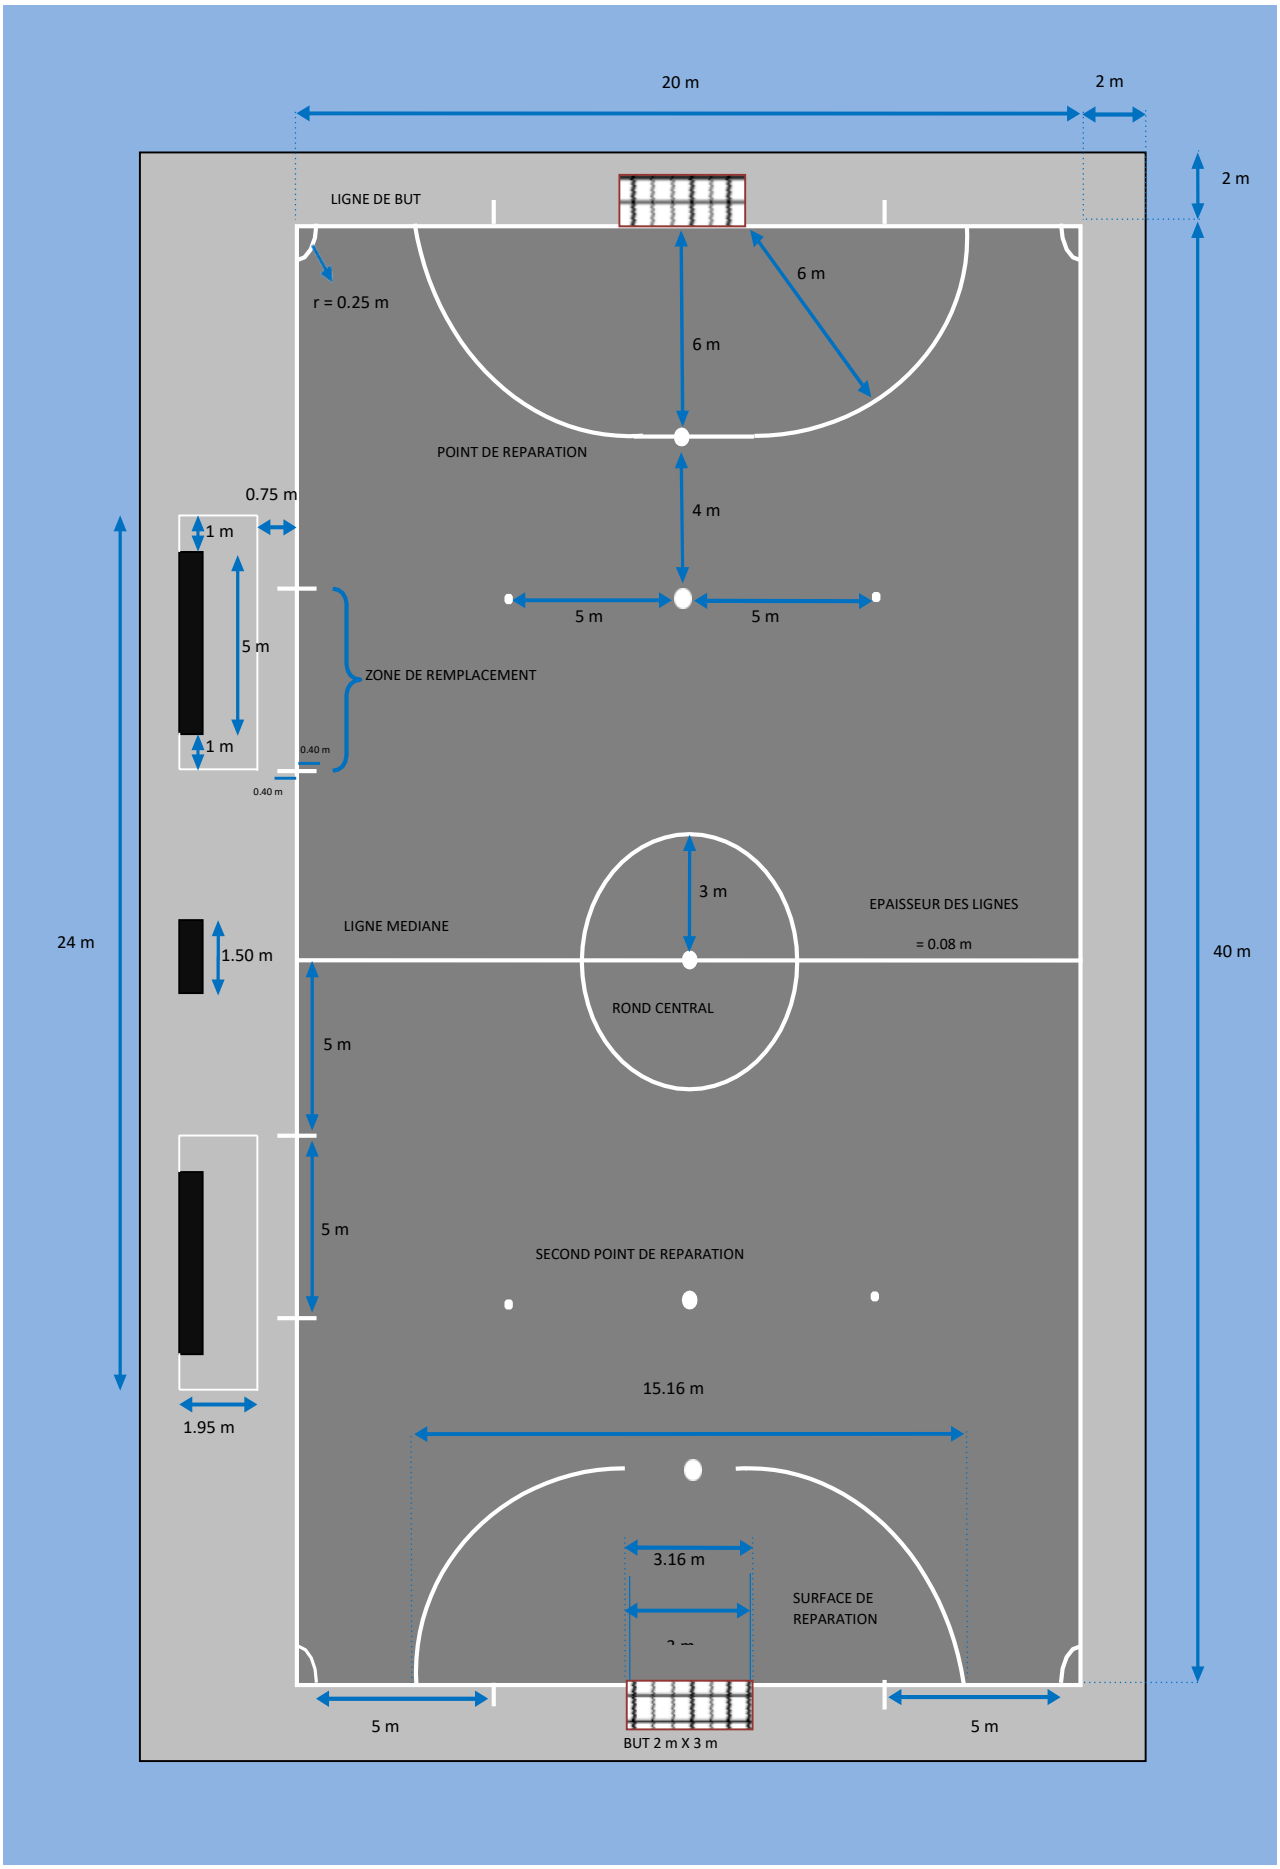
20 m
2 m
2 m
LIGNE DE BUT
r = 0.25 m
6 m
6 m
POINT DE REPARATION
4 m
0.75 m
1 m
5 m
1 m
5 m
5 m
ZONE DE REMPLACEMENT
0.40 m
0.40 m
24 m
3 m
EPAISSEUR DES LIGNES
= 0.08 m
LIGNE MEDIANE
1.50 m
40 m
ROND CENTRAL
5 m
5 m
SECOND POINT DE REPARATION
15.16 m
1.95 m
3.16 m
SURFACE DE
REPARATION
5 m
5 m
BUT 2 m X 3 m