




TERRAIN DE BADMINTON - éch 1/100

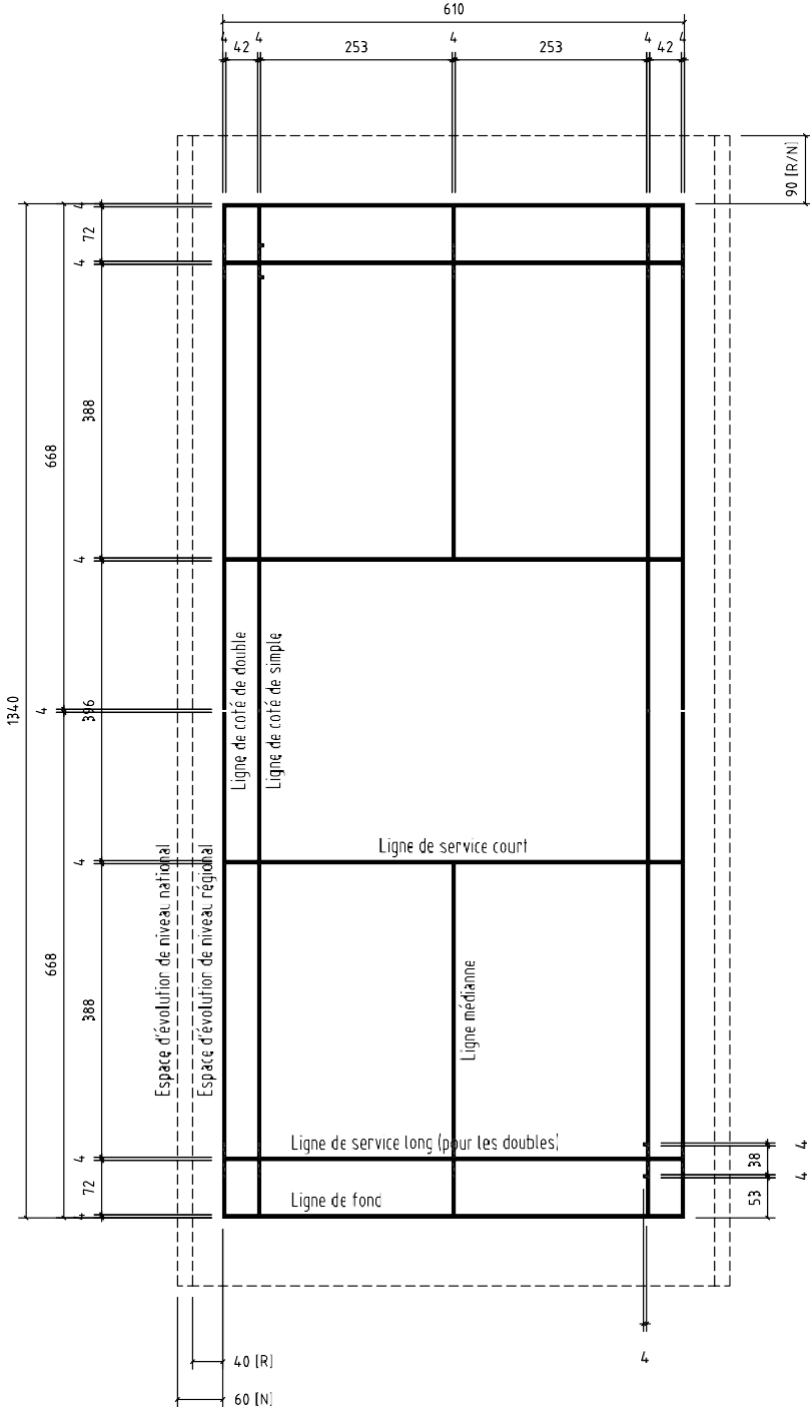


GYMNASE MULTISPORTS 44 x 22 - CLASSEMENT RÉGIONAL

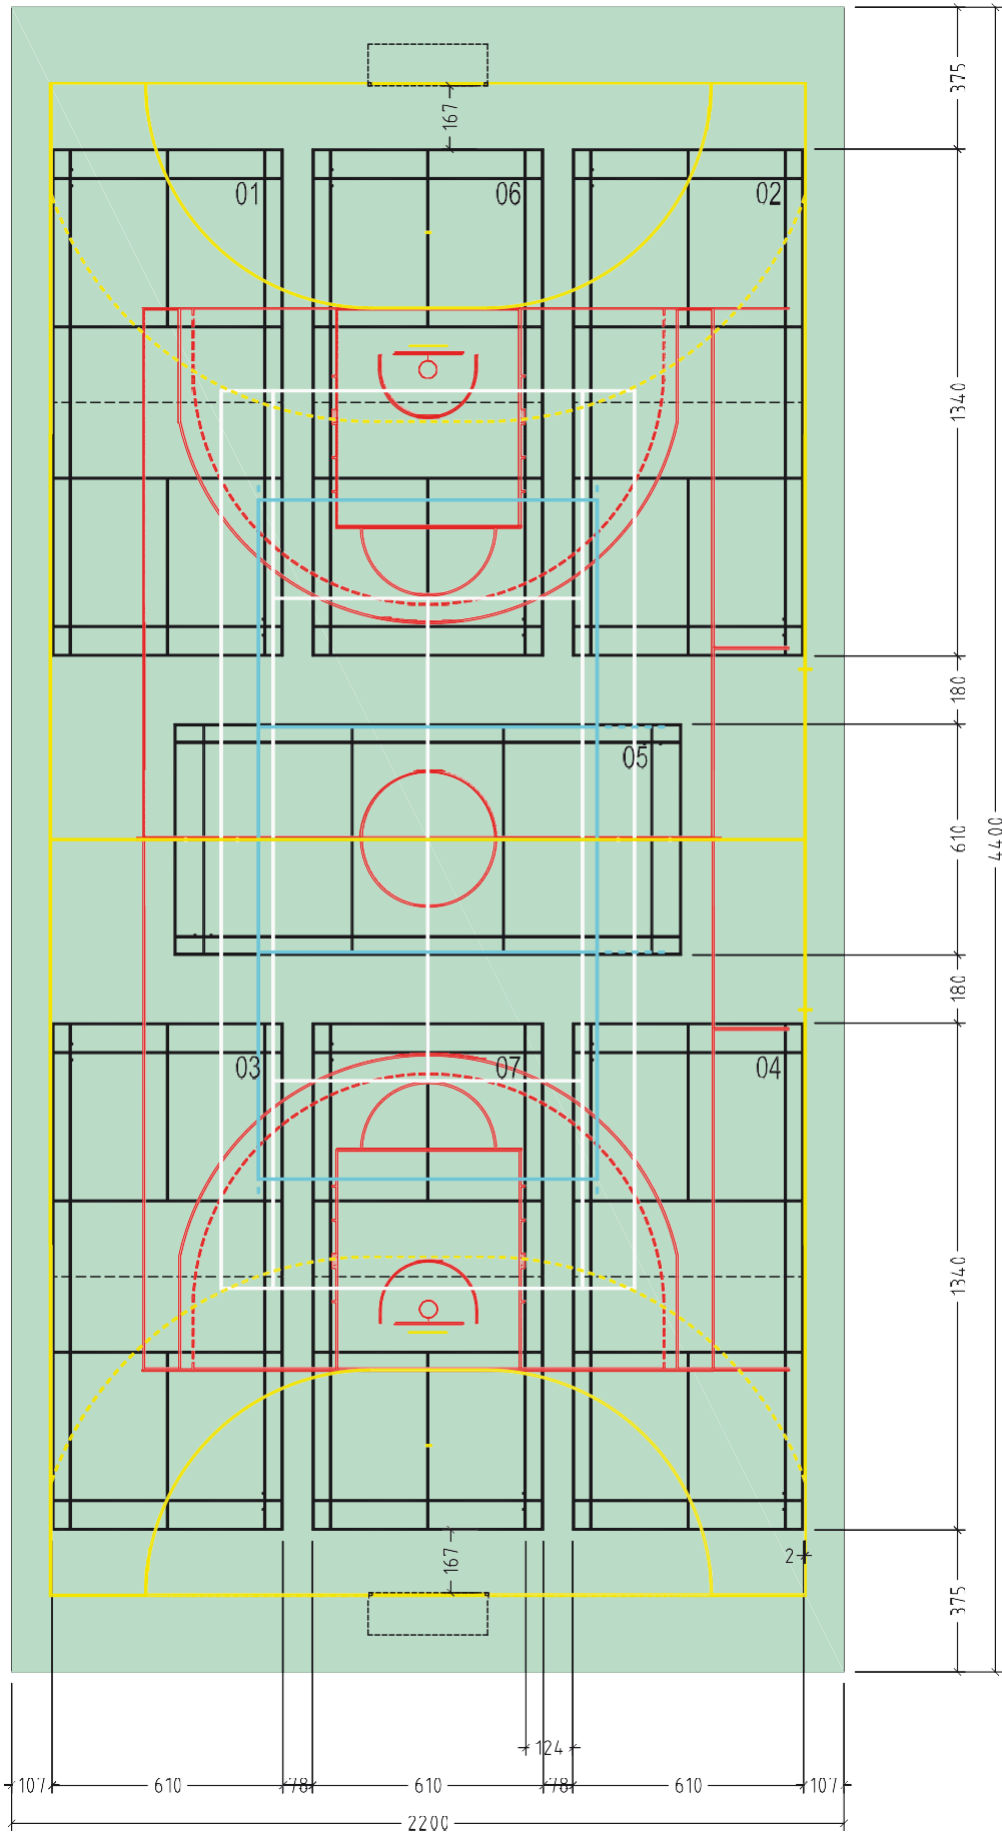


GYMNASE MULTISPORTS 44 x 24 - CLASSEMENT NATIONAL

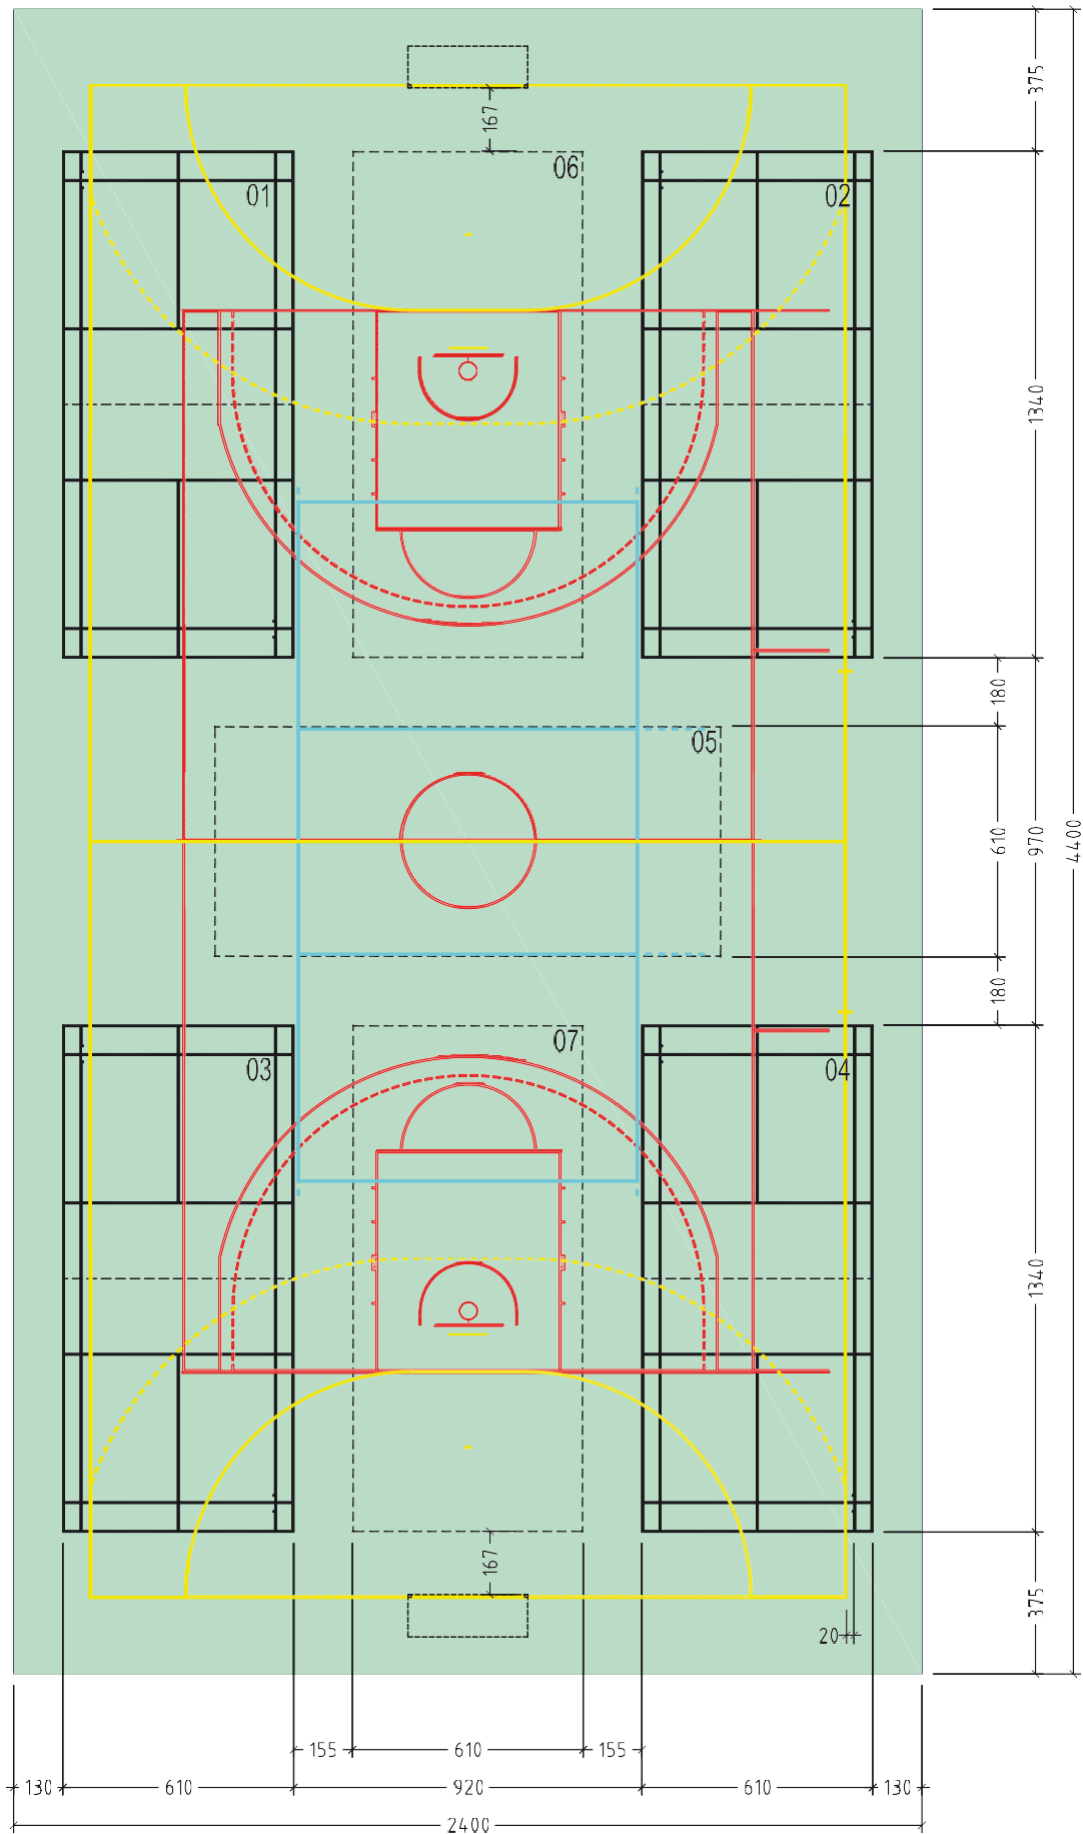

RENOVATION DE TYPE A - (40 x 20)

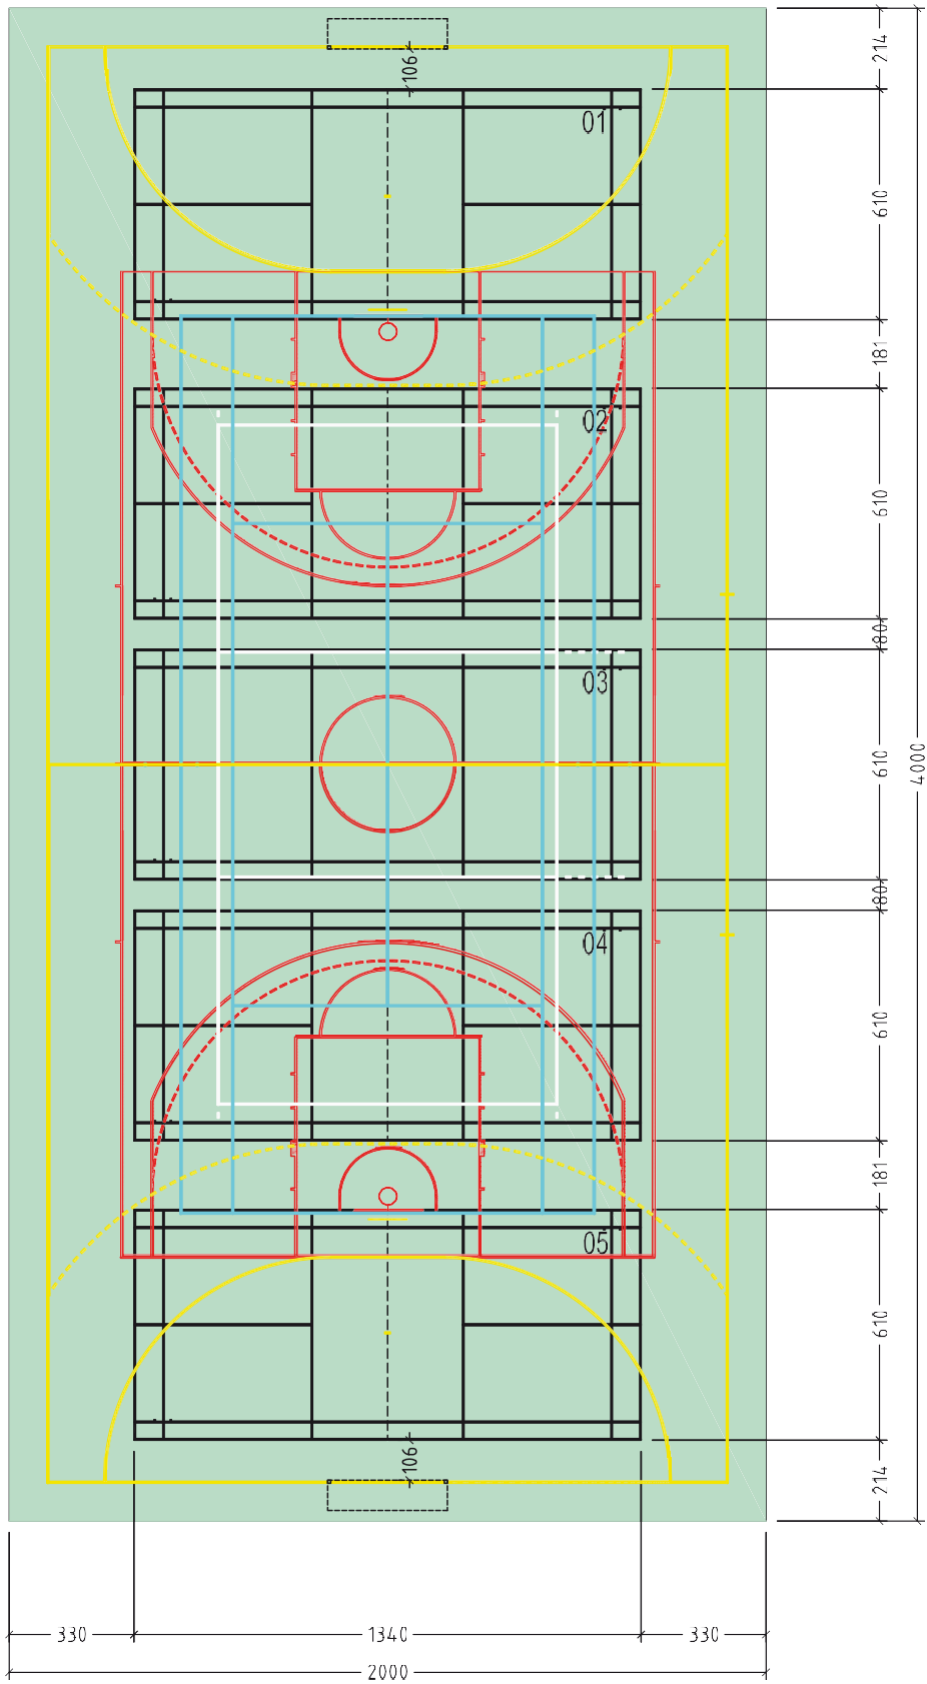

RENOVATION DE TYPE B - (40 x 20)

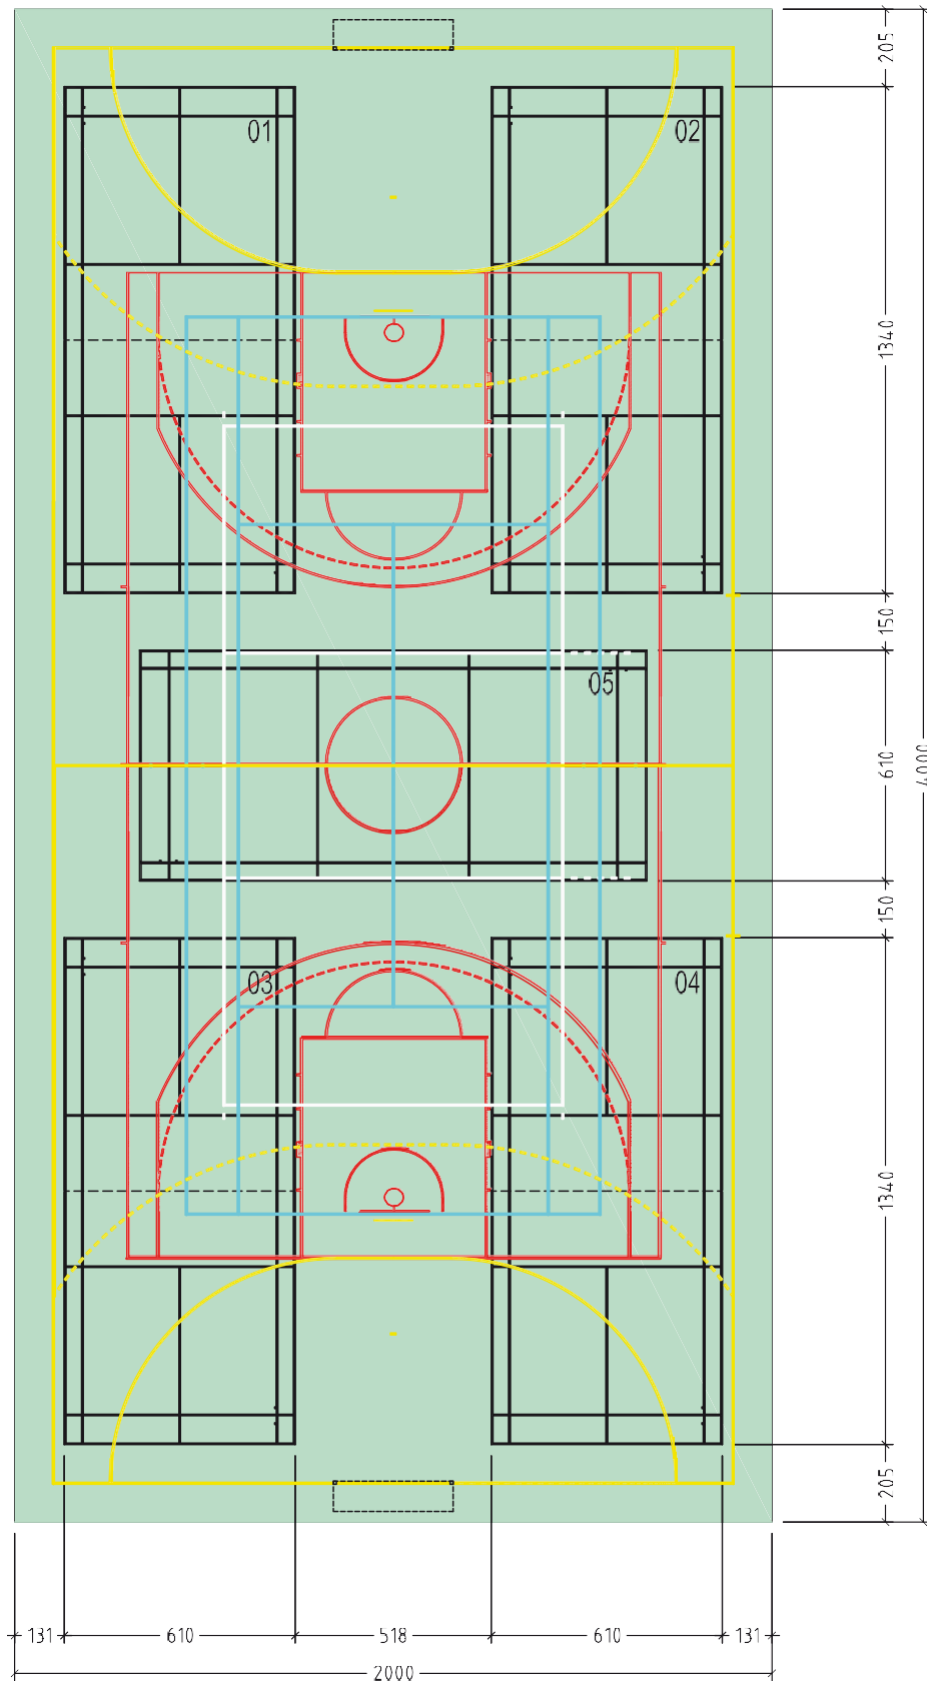

SALLE 9 TERRAINS (49,20 x 24,00) - EQUIPEMENT STRUCTURANT

